
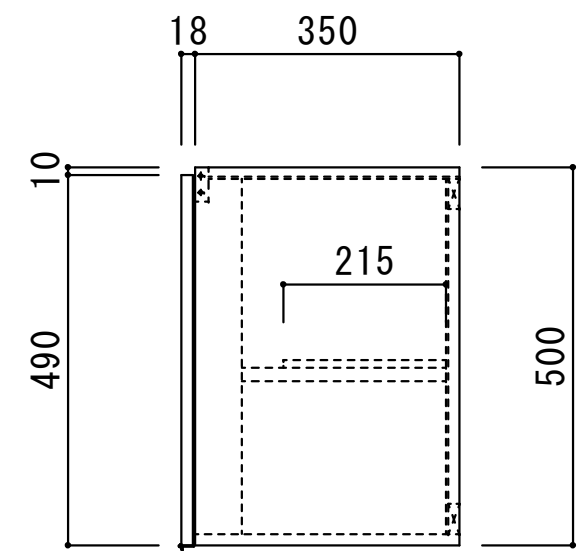
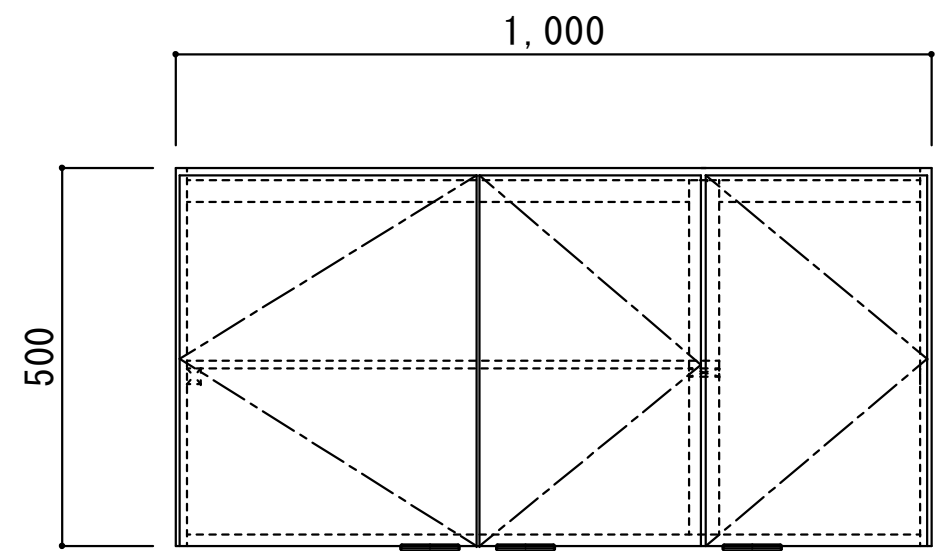



吊戸棚 日の出Ⅱ HSⅡ-W1000	
天板	無塗装合板
扉	化粧パネチ15mm小口テフ貼
側板	化粧パネチ15mm 小口テフ貼
裏板	無塗装合板
底板	化粧パネチ15mm 小口テフ貼
取手	吊戸用手掛け(濃茶色)
棚板	ワソ合板
その他	スライ*蝶番

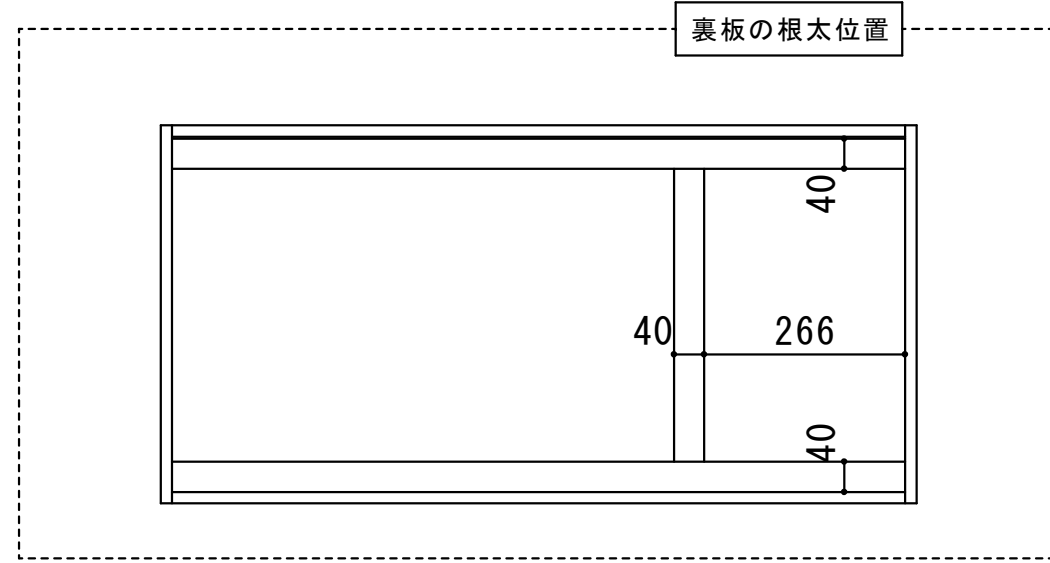

備考	図番	縮尺	日付	作成	10/06/30	工事名	品名	吊戸棚 日の出 HSⅡ-W1000	 システムキッチン・流し台・ホームタンク <b>サンライズ産商</b> 株式会社
	HSⅡ-W1000	1/10		変更	①11/05/16				
	(HSM号)			変更					