
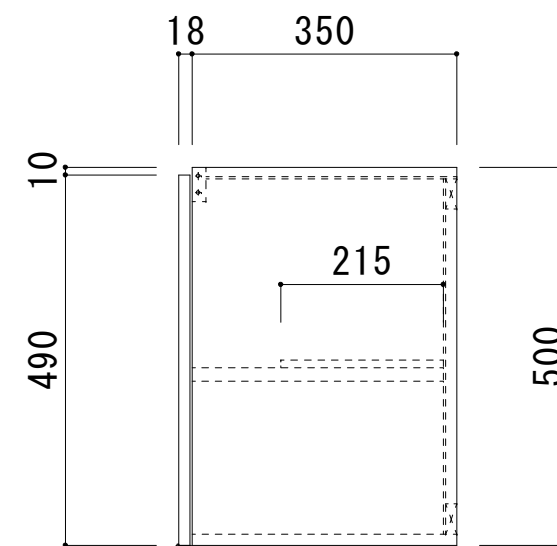
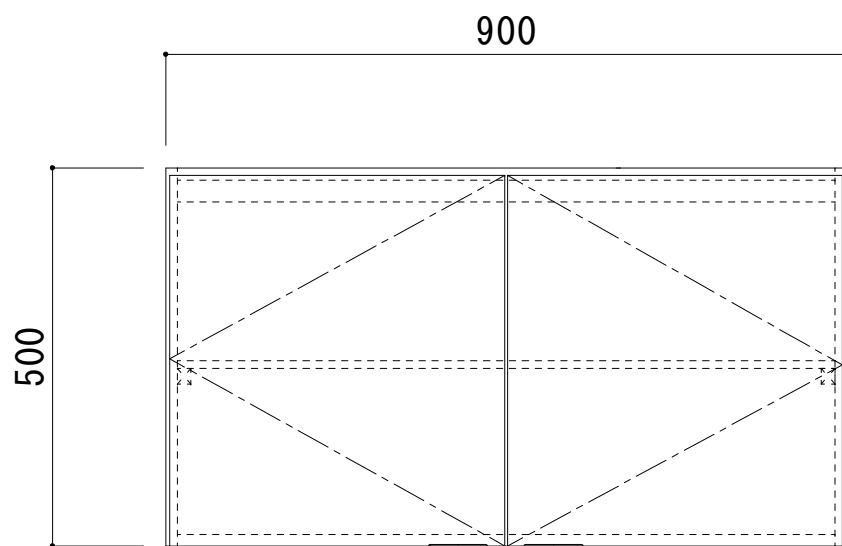


吊戸棚 日の出Ⅱ HSⅡ-W900

天板	無塗装合板
扉	化粧パ-チ15mm小口テ-フ°貼
側板	化粧パ-チ15mm 小口テ-フ°貼
裏板	無塗装合板
底板	化粧パ-チ15mm 小口テ-フ°貼
取手	吊戸用手掛け(濃茶色)
棚板	ワ-ン合板
その他	スライ'蝶番

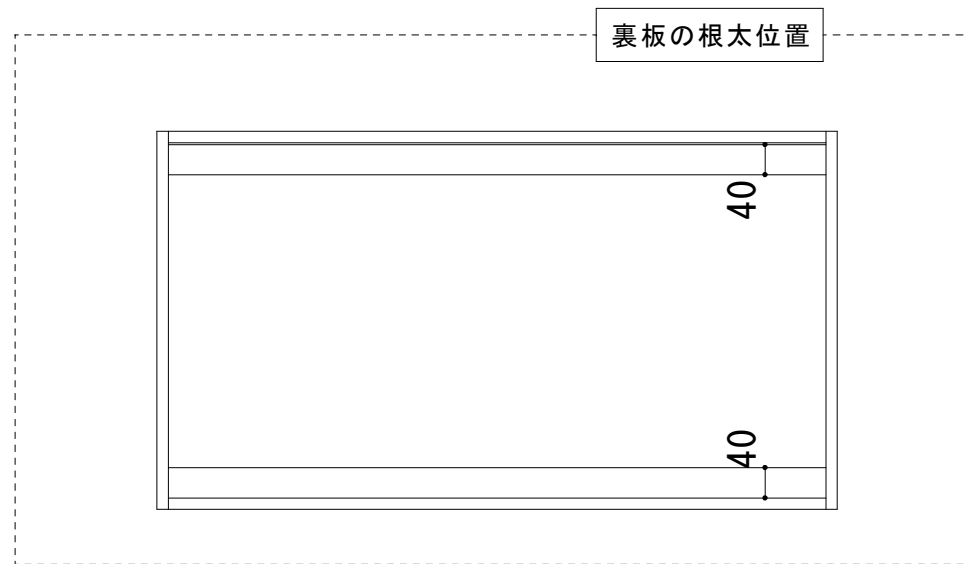

備考	図番	縮尺	日付	作成	10/06/30	工事名
	HSⅡ-W900 (HS3号)	1/10		変更	①11/05/16	
				変更	②17/02/21	

品名 吊戸棚 日の出 HSⅡ-W900

システムキッチン・流し台・ホームタンク
 **サンライズ産商** 株式会社