
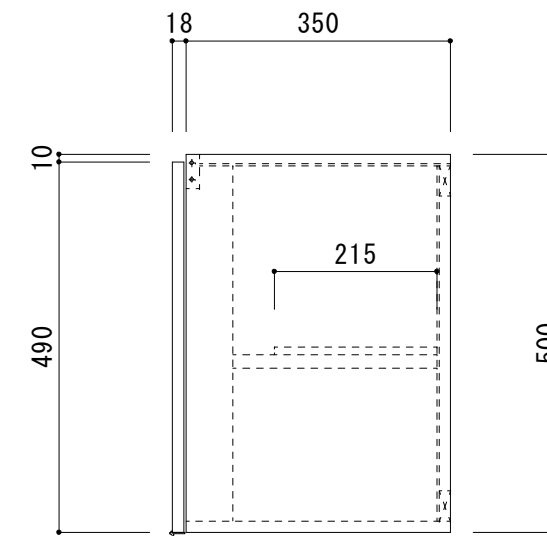
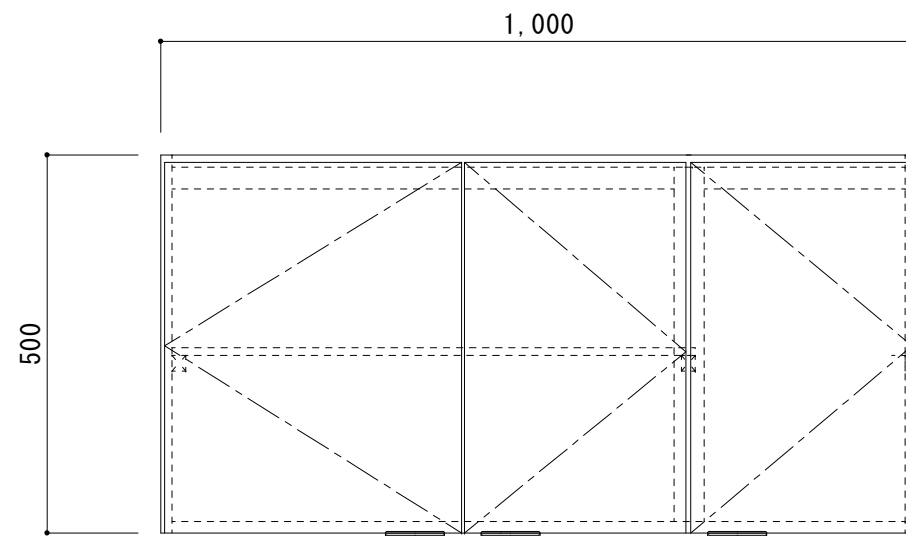



吊戸棚 SE II -W1000

天板	無塗装合板
扉	FF化粧ハ°-φ15mm小口テ-フ°貼
側板	化粧ハ°-φ15mm 小口テ-フ°貼
裏板	無塗装合板
底板	化粧ハ°-φ15mm 小口テ-フ°貼
取手	吊戸用手掛け(白色)
棚板	ラワン合板
その他	スライト°蝶番

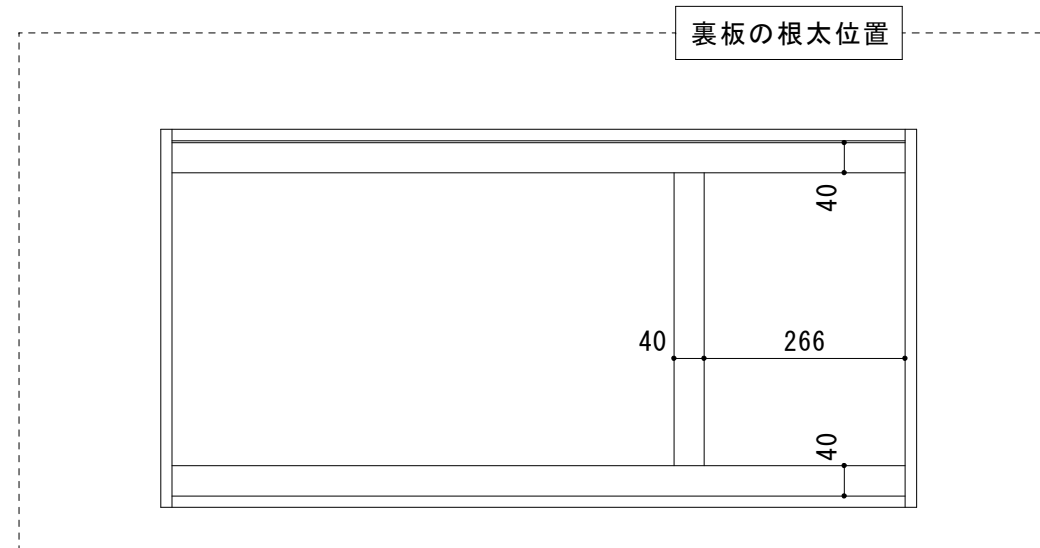

備考	図番	日付	縮尺	工事名	品名	吊戸棚 SE II -W1000	 システムキッチン・流し台・ホームタンク サンライズ産商 株式会社
	SE II -W1000	作成 13/09/12 変更	1/10				