
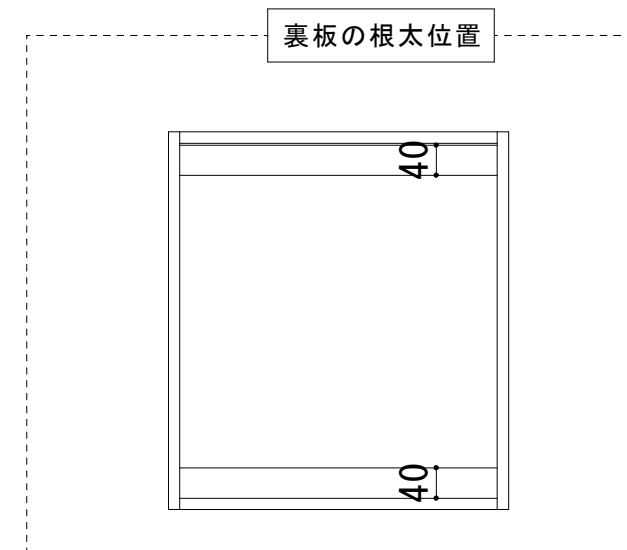
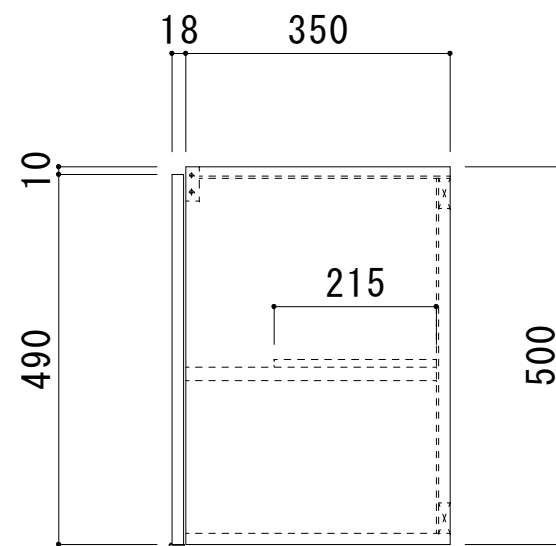


吊戸棚 日の出Ⅱ HSⅡ-W450

天板	無塗装合板
扉	化粧ハ°-チ15mm 小口テープ貼
側板	化粧ハ°-チ15mm 小口テープ貼
背板	無塗装合板
底板	化粧ハ°-チ15mm 小口テープ貼
取手	吊戸用手掛け(濃茶色)
棚板	ラワン合板
その他	スライト蝶番

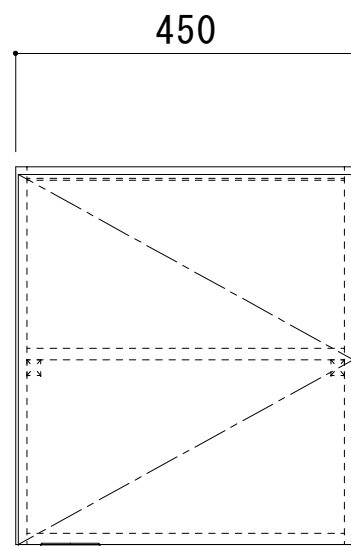

備考	図番	日付	縮尺	工事名	品名	吊戸棚 日の出 HSⅡ-W450	 システムキッチン・流し台・ホームタンク サンライズ産商 株式会社
	HSⅡ W450 (HS1, 1.5号)	作成 11/05/16 変更	1/10				