
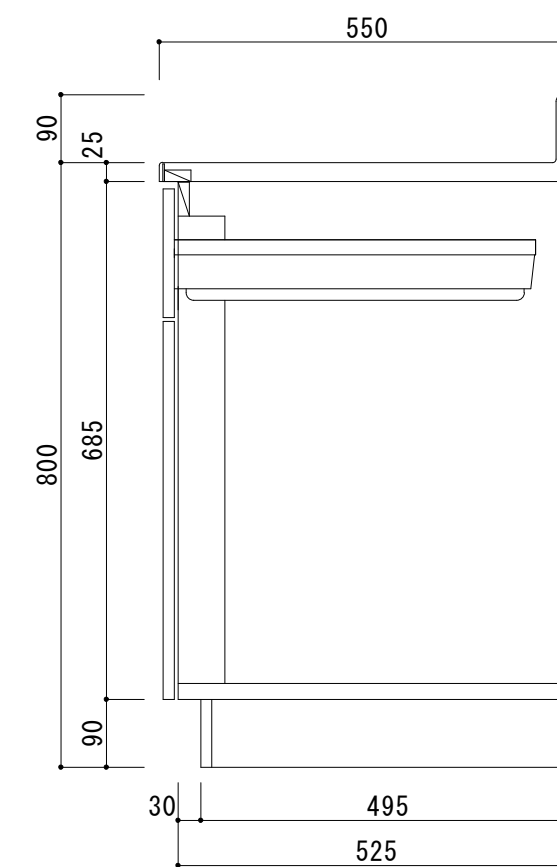
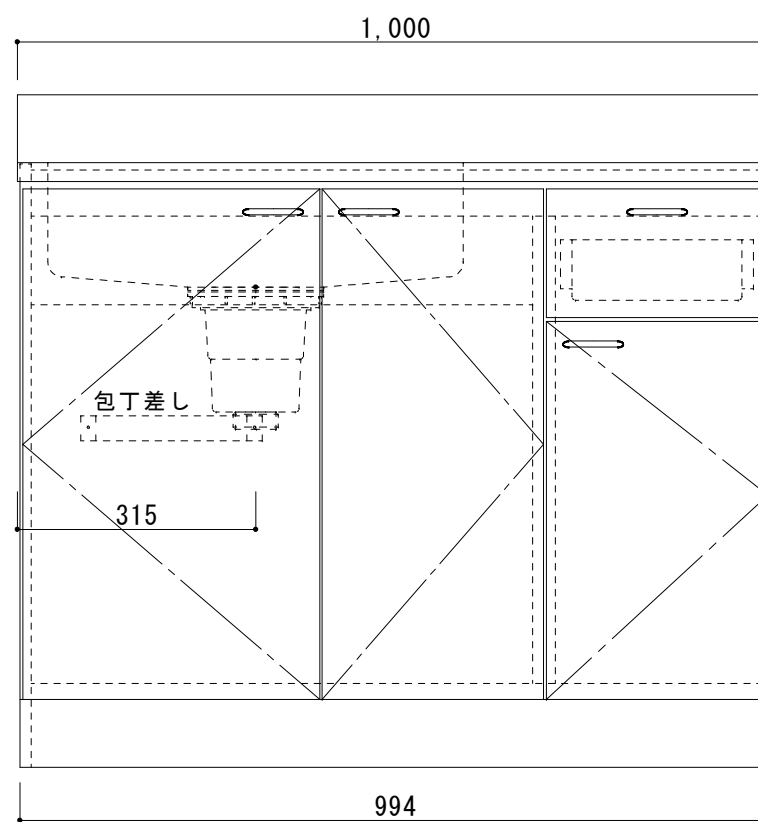
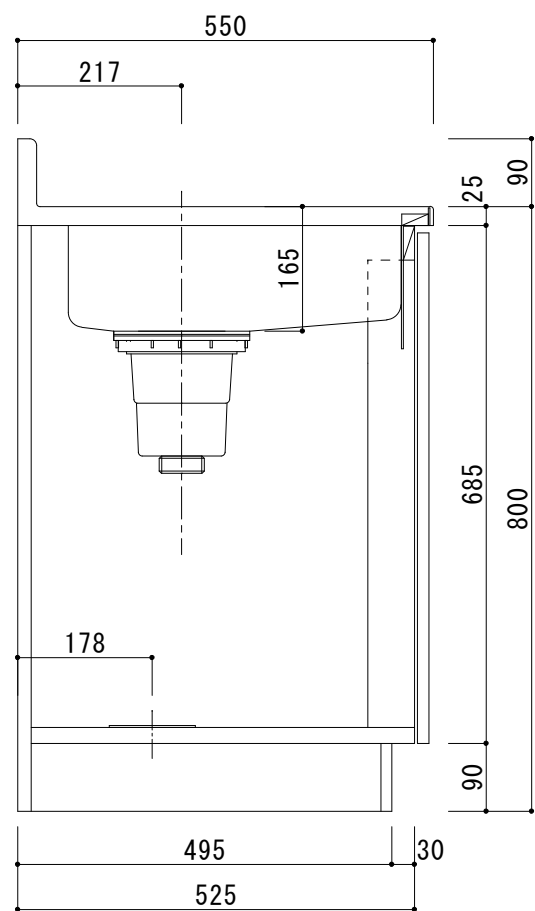


日の出Ⅱ HSⅡ1000(左)

天板	SUS430 0.4t BA仕上
シンク	SUS430 0.4t N04仕上
扉	化粧ハ <sup>°</sup> - $\phi$ 15mm 小口テーブ <sup>°</sup> 貼
側板	化粧ハ <sup>°</sup> - $\phi$ 15mm 小口テーブ <sup>°</sup> 貼
背板	無塗装合板
底板	ステンレス貼
取手	ハ <sup>°</sup> -ルハンドル(白)
丁番	スライド <sup>°</sup> 丁番
巾木	カラー合板(ブラウン)
付属品	包丁差・ストレーナ-180 $\phi$ 排水ホース・ホース回転板

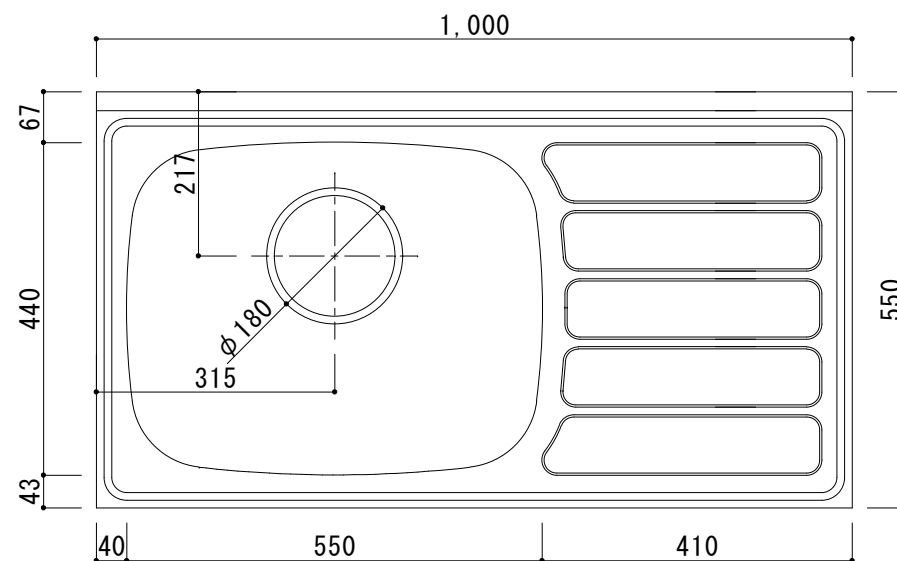

備考	図番	縮尺	日付	作成	13/08/01	工事名
	HSⅡ-N1000L	1/10		変更	②	
				変更	③	

品名	HSⅡ1000(左)
----	------------

システムキッチン・流し台・ホームタンク  
 サンライズ産商 株式会社