
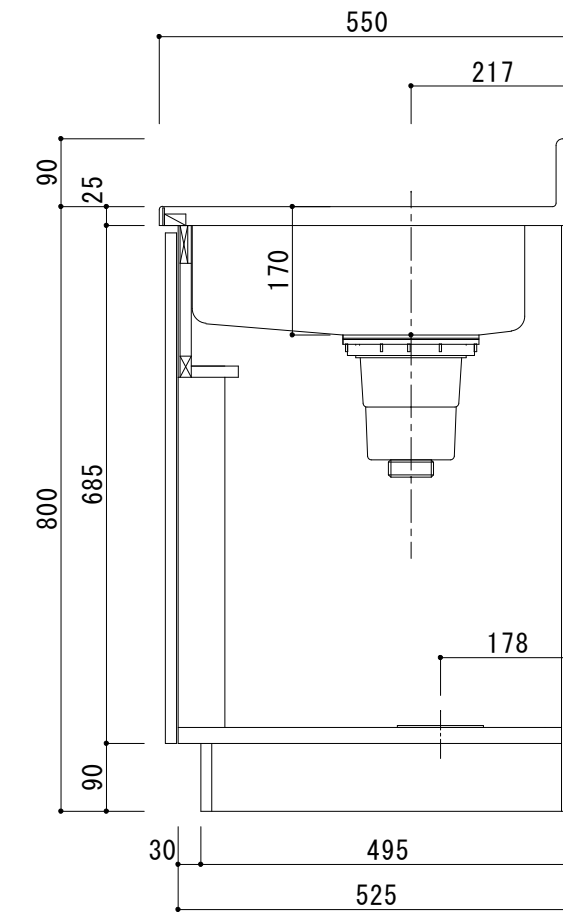
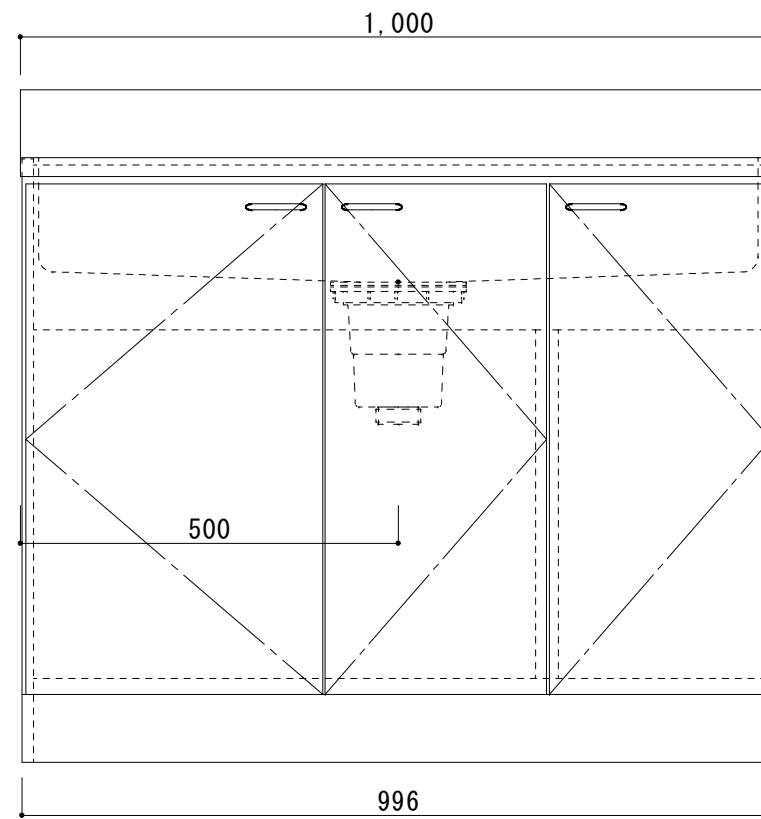
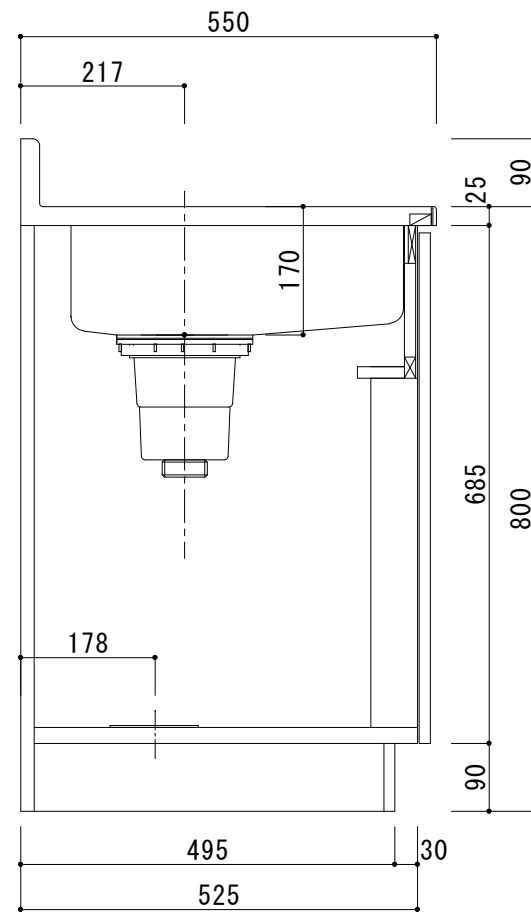


日の出Ⅱ HSⅡ1000S(全槽)

| | |
|-----|--|
| 天板 | SUS430 0.6t BA仕上 |
| シンク | SUS430 0.6t N04仕上 |
| 扉 | 化粧ハ [°] -チ15mm 小口テーブ [°] 貼 |
| 側板 | 化粧ハ [°] -チ15mm 小口テーブ [°] 貼 |
| 背板 | 無塗装合板 |
| 底板 | ステンズ貼 |
| 取手 | ハ [°] -ルハンドル(白) |
| 丁番 | スライド [°] 丁番 |
| 巾木 | カラー合板(ブラウン) |
| 付属品 | ストレーナー-180φ 排水ホース・ホース回転板 |

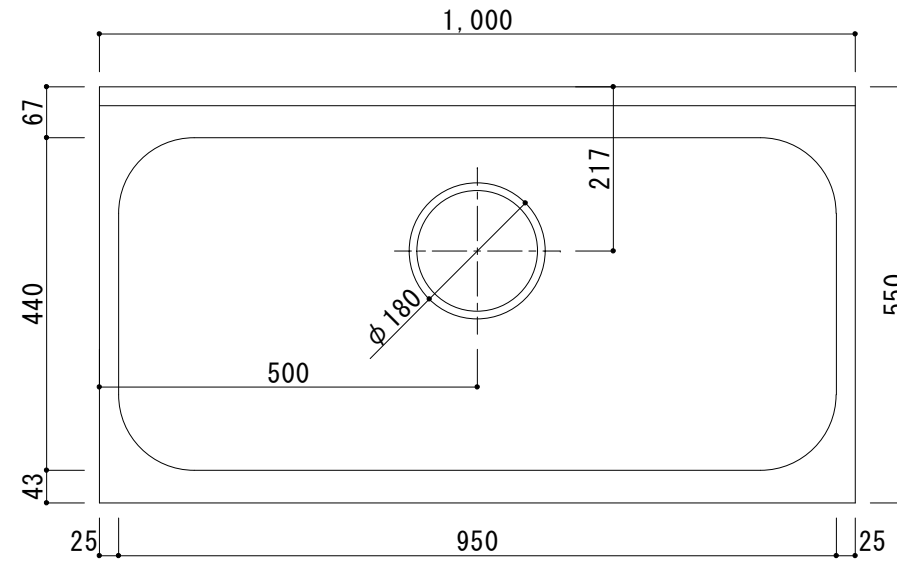

| | | | | | | |
|----|------------|------|----|----|----------|-----|
| 備考 | 図番 | 縮尺 | 日付 | 作成 | 13/08/01 | 工事名 |
| | HSⅡ-N1000S | 1/10 | | 変更 | | |
| | | | | 変更 | | |

品名 HSⅡ1000S(全槽)

システムキッチン・流し台・ホームタンク
サンライズ産商株式会社