
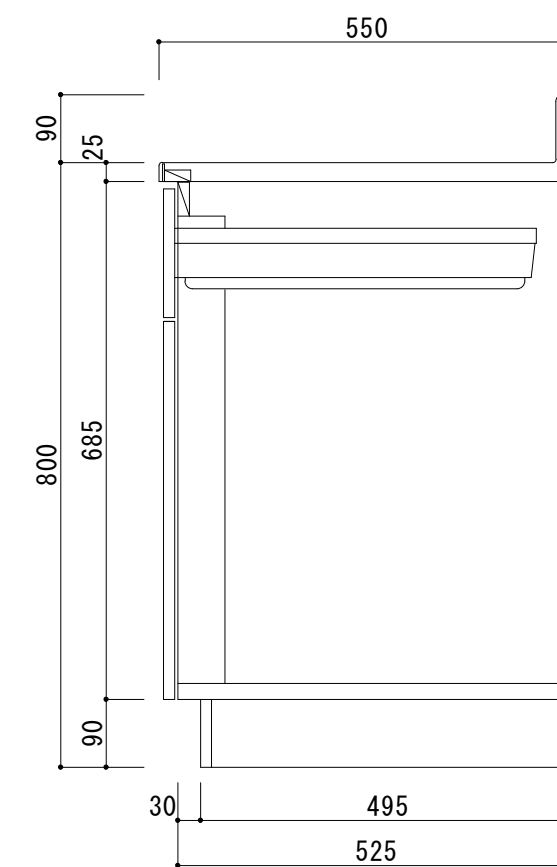
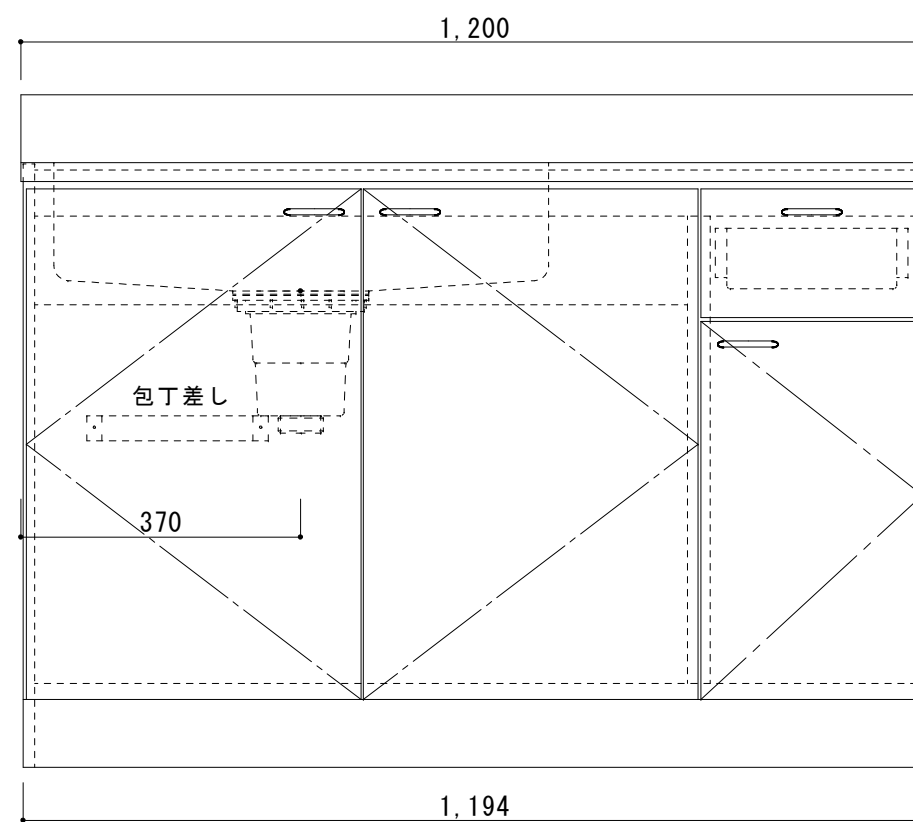
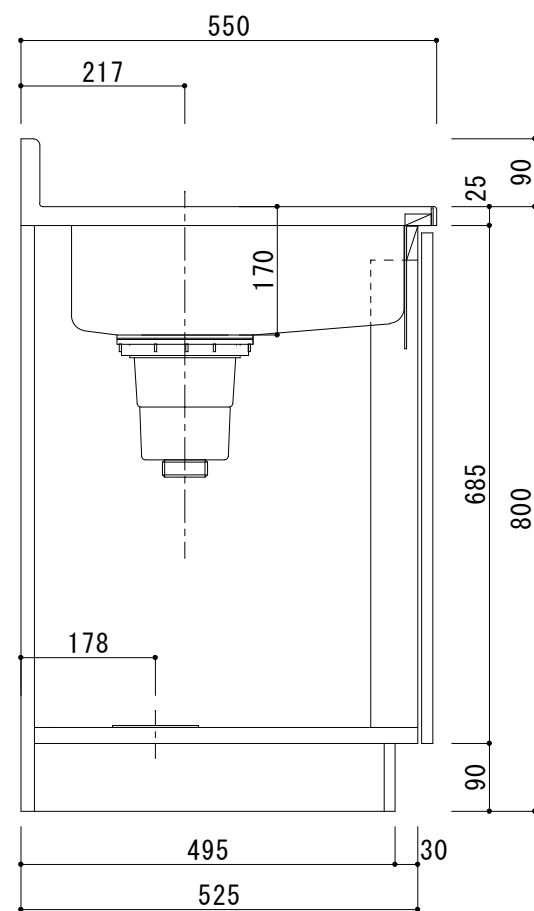


日の出Ⅱ HSⅡ1200(左)

天板	SUS430 0.4t BA仕上
シンク	SUS430 0.4t N04仕上
扉	化粧ハ°-φ15mm 小口テ-フ°貼
側板	化粧ハ°-φ15mm 小口テ-フ°貼
背板	無塗装合板
底板	ステンレス貼
取手	ハ°-ルハンドル(白)
丁番	スライド°丁番
巾木	カラー合板(フ°ラウソ)
付属品	包丁差・ストレーナ-180φ 排水ホ-ス・ホ-ス回転板

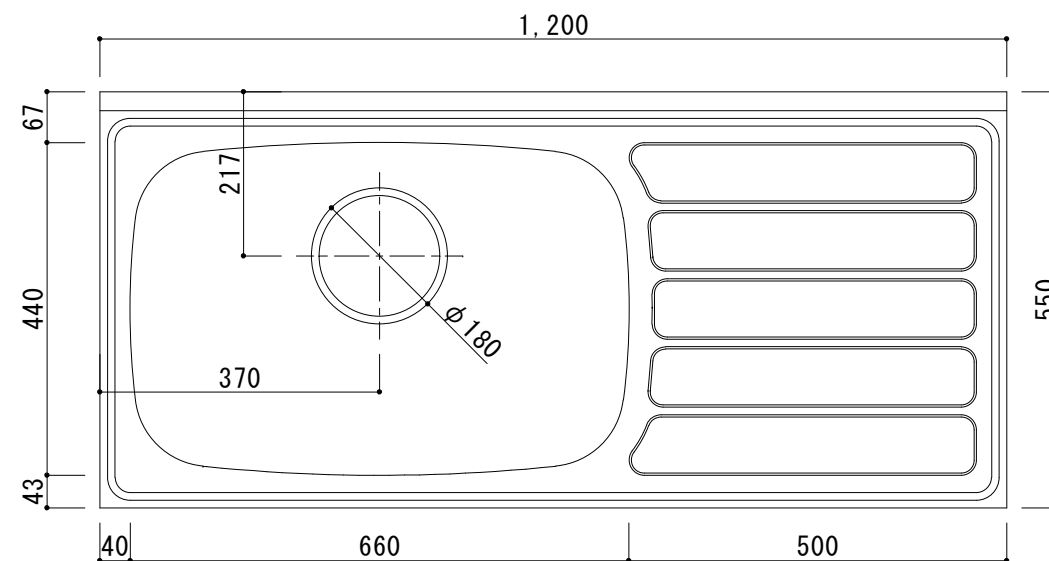

備考	図番	縮尺	日付	作成	13/08/01	工事名
	HSⅡ-N1200L	1/10		変更		
				変更		

品名	HSⅡ1200(左)
----	------------

システムキッチン・流し台・ホームタンク
 サンライズ産商 株式会社