
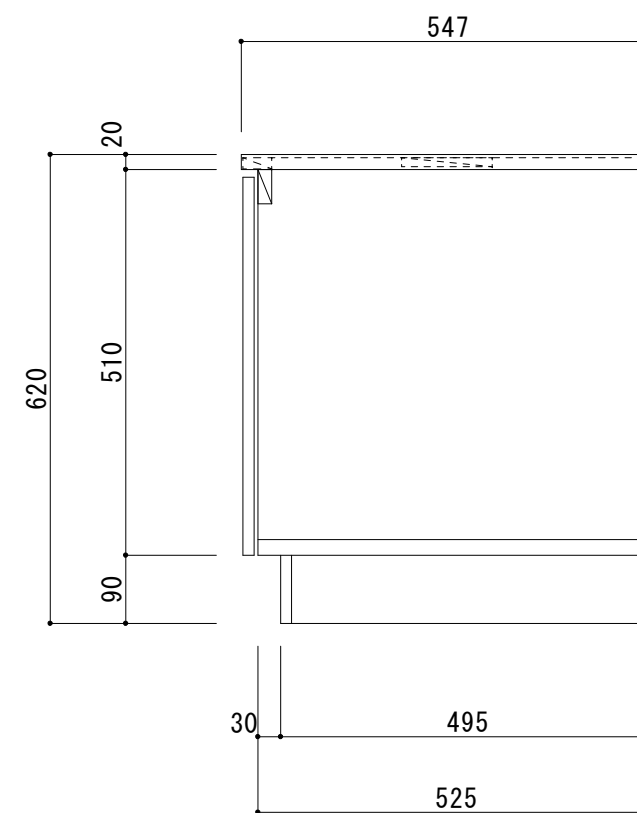
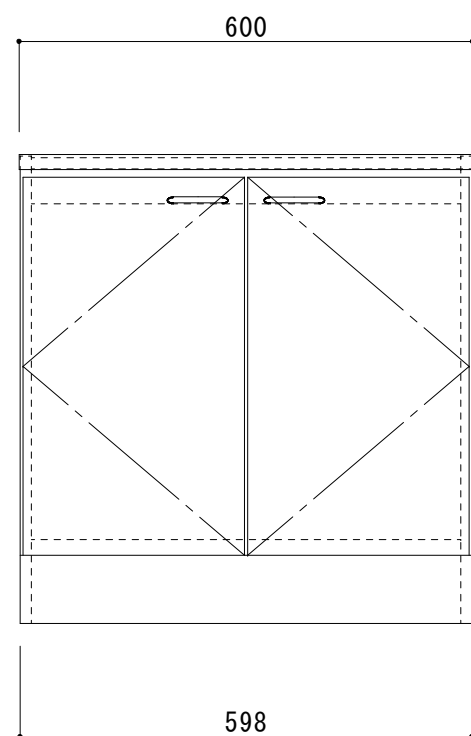


日の出Ⅱ HSⅡ600G(ガス台)

天板	SUS430 0.4t BA仕上
扉	化粧ハ°-φ15mm 小口テーブ°貼
側板	化粧ハ°-φ15mm 小口テーブ°貼
背板	無塗装合板
底板	ステンレス貼
取手	ハ°-ルハンドル(白)
丁番	スライド°丁番
巾木	カラー合板(ブラウン)
付属品	L型アミ棚

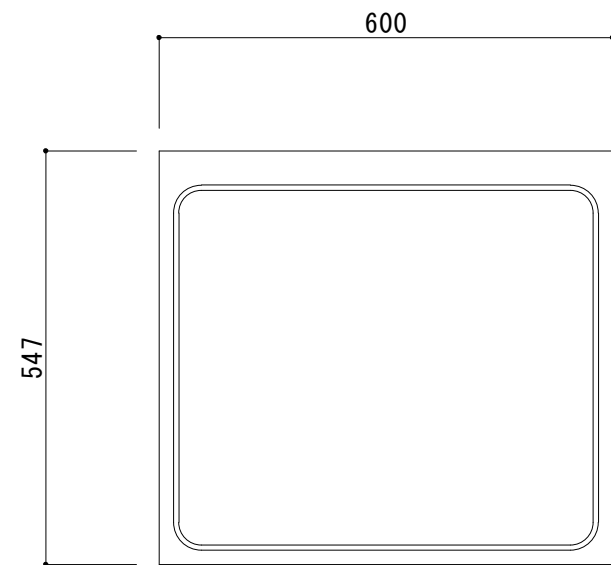

備考	図番	縮尺	日付	作成	13/08/01	工事名
	HSⅡ-N600G	1/10		変更		
				変更		

品名	HSⅡ600G(ガス台)
----	--------------

システムキッチン・流し台・ホームタンク
 **サンライズ産商** 株式会社