
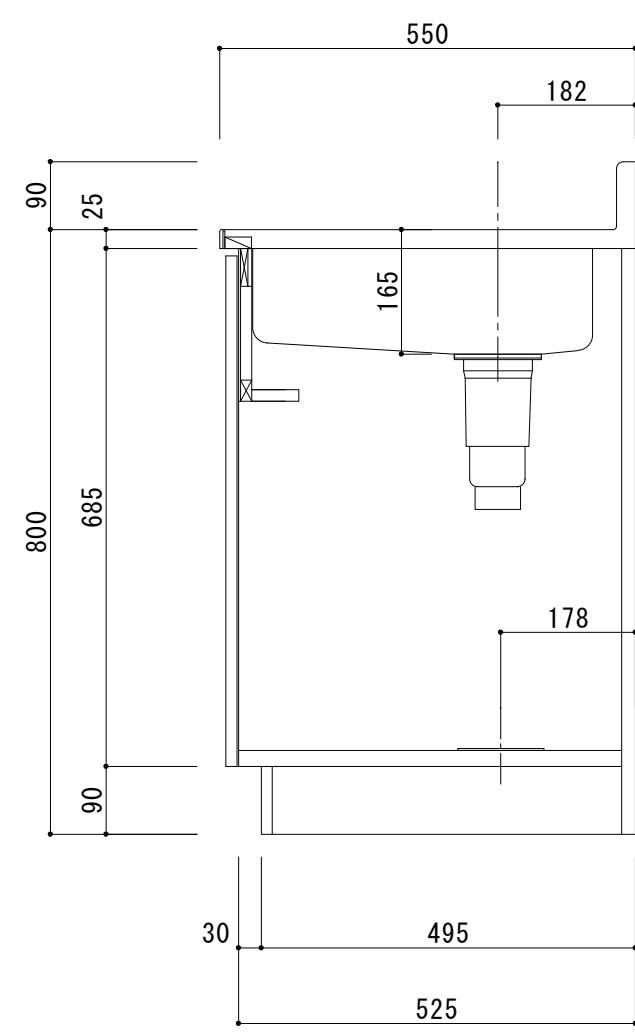
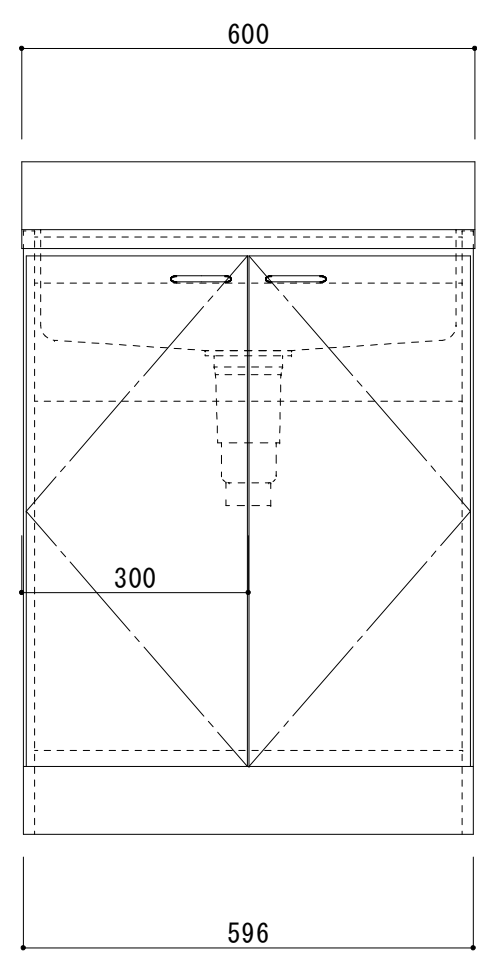
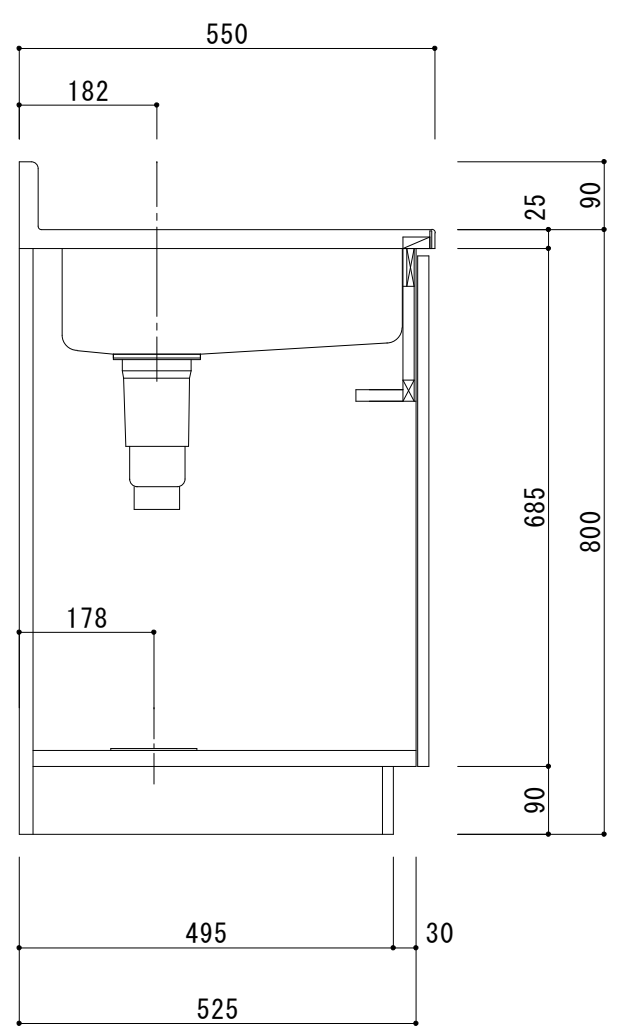



日の出Ⅱ HSⅡ600S(全槽)

天板	SUS430 0.4t BA仕上
シンク	SUS430 0.4t N04仕上
扉	化粧ハ°-φ15mm 小口テーフ°貼
側板	化粧ハ°-φ15mm 小口テーフ°貼
背板	無塗装合板
底板	ステンレス貼
取手	ハ°-ルハンドル(白)
丁番	スライド°丁番
巾木	カラー合板(ブラウン)
付属品	ストレーナー-115φ 排水ホース・ホース回転板

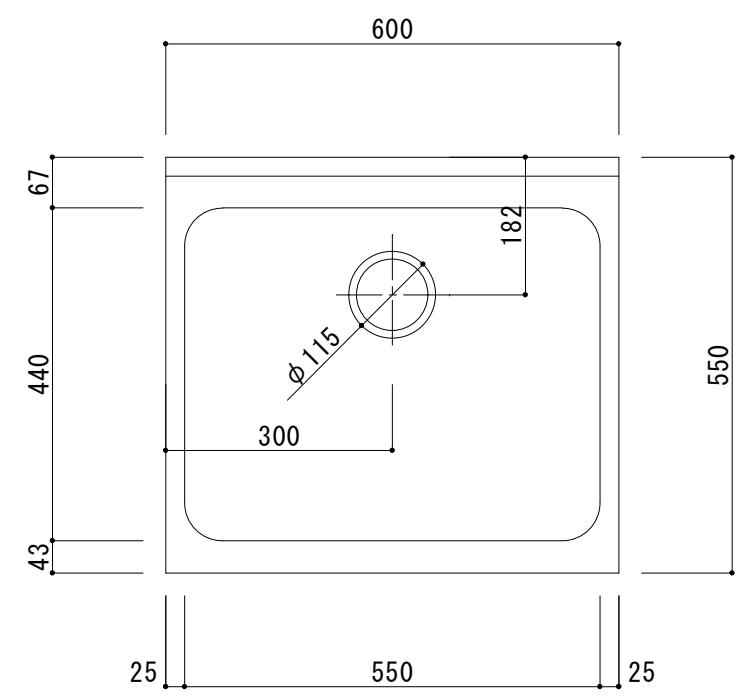

備考	図番	縮尺	日付	作成	13/08/01	工事名	品名	HSⅡ600S(全槽)	 システムキッチン・流し台・ホームタンク サンライズ産商 株式会社
	HSⅡ-N600S	1/10		変更					
				変更					