
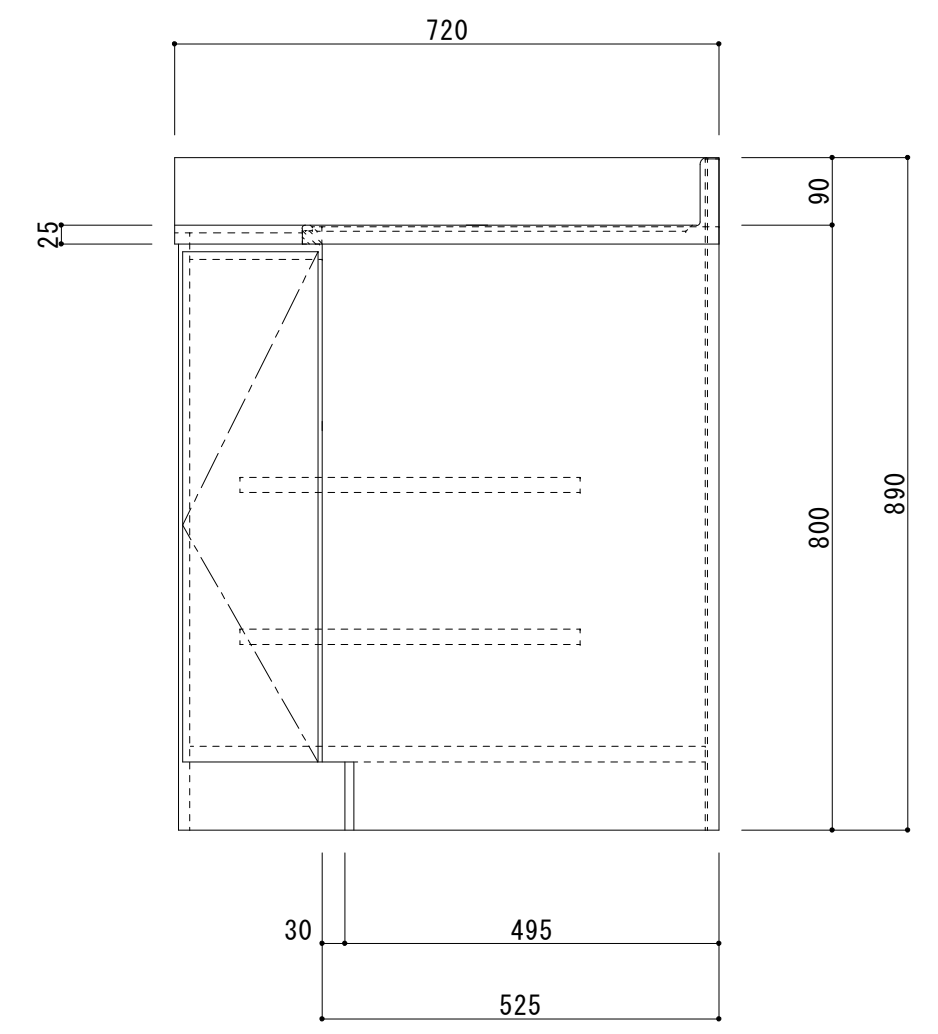
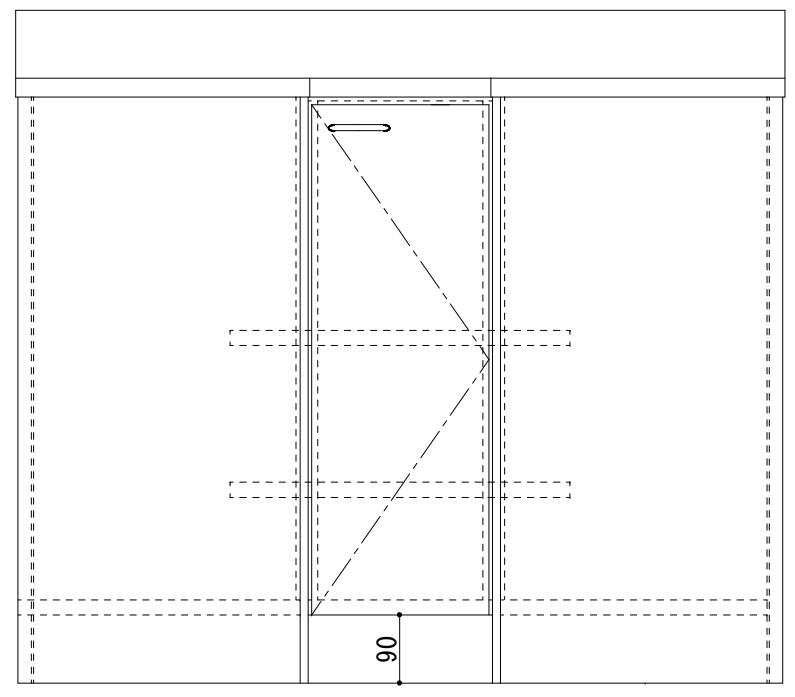
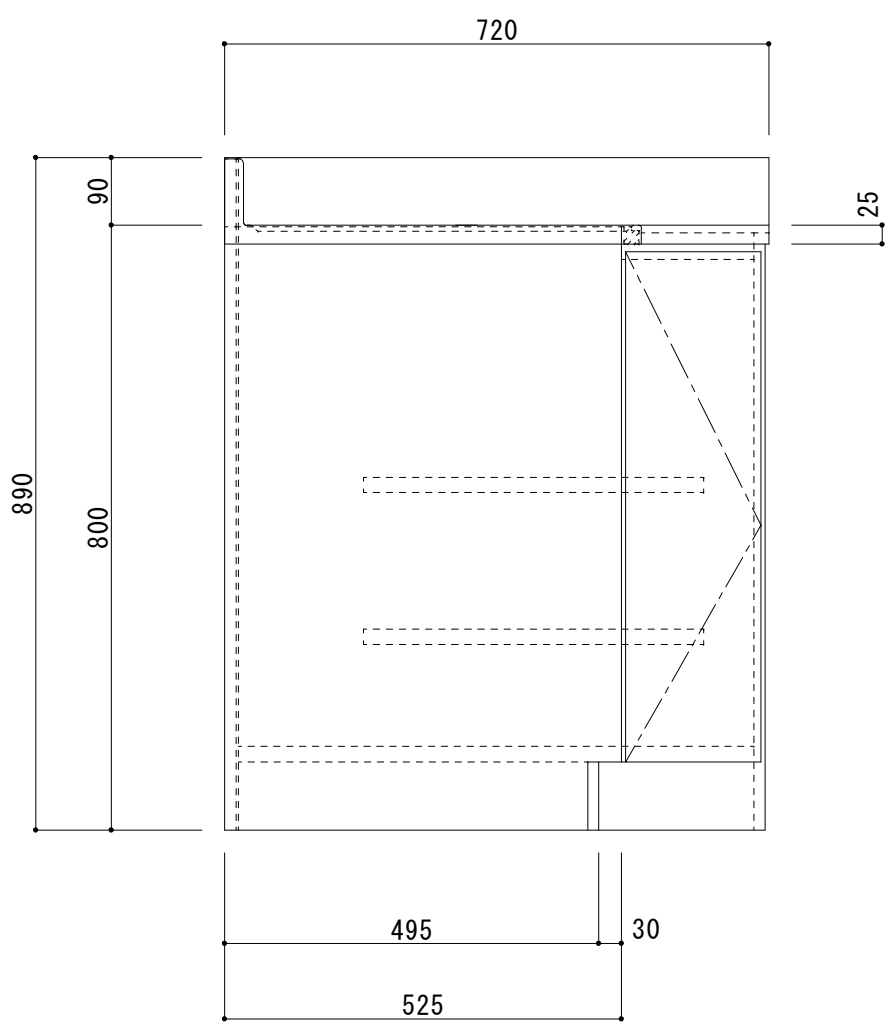



| 日の出Ⅱ HSⅡ 720C(隅調理台) | |
|---------------------|------------------|
| 天板 | SUS430 |
| 扉 | 化粧パネチ15mm小口テーブ貼 |
| 側板 | 化粧パネチ15mm 小口テーブ貼 |
| 裏板 | 無塗装合板 |
| 底板 | カー合板 |
| 取手 | パネルハンドル |
| 巾木 | カー合板(ブラウン) |
| その他 | スライド蝶番、φ450 2段棚 |

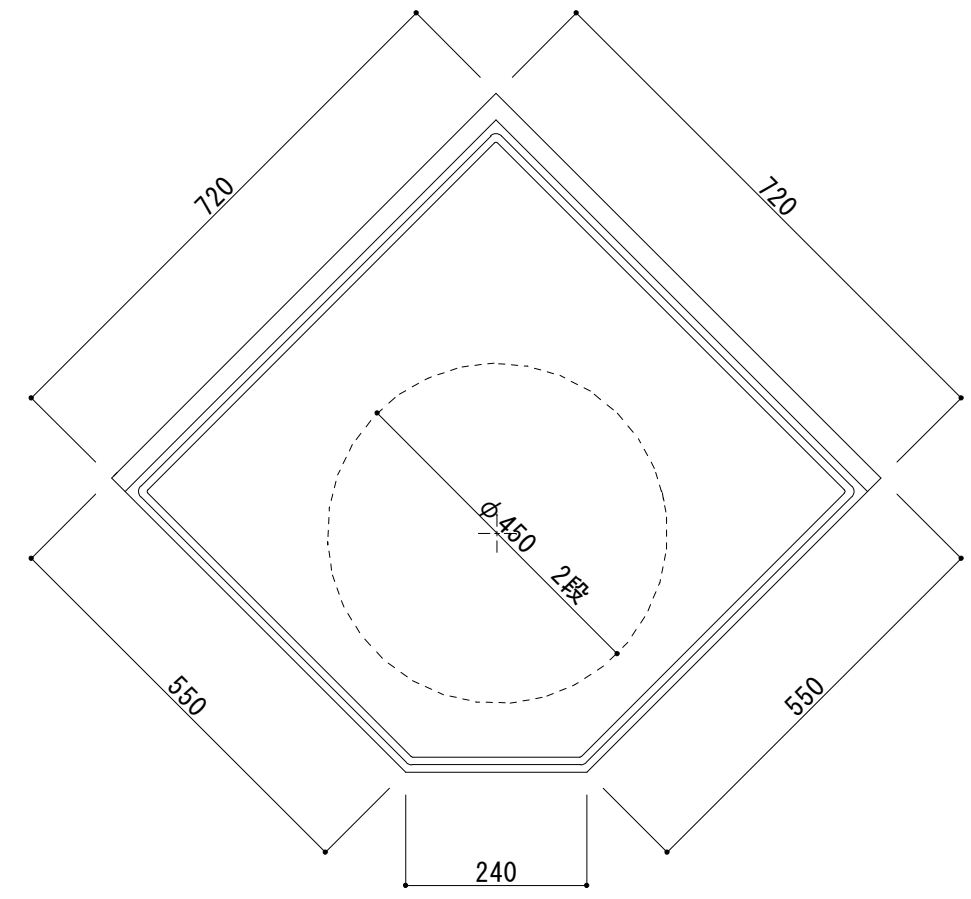

| | | | | | | | | | |
|----|-----------|------|----|----|----------|-----|----|-----------------------|--|
| 備考 | 図番 | 縮尺 | 日付 | 作成 | 13/08/01 | 工事名 | 品名 | 日の出 HSⅡ 720C(隅調理台) |  システムキッチン・流し台・ホームタンク サンライズ産商 株式会社 |
| | HSⅡ-N720C | 1/10 | | 変更 | | | | | |
| | (HSC) | | | 変更 | | | | | |