
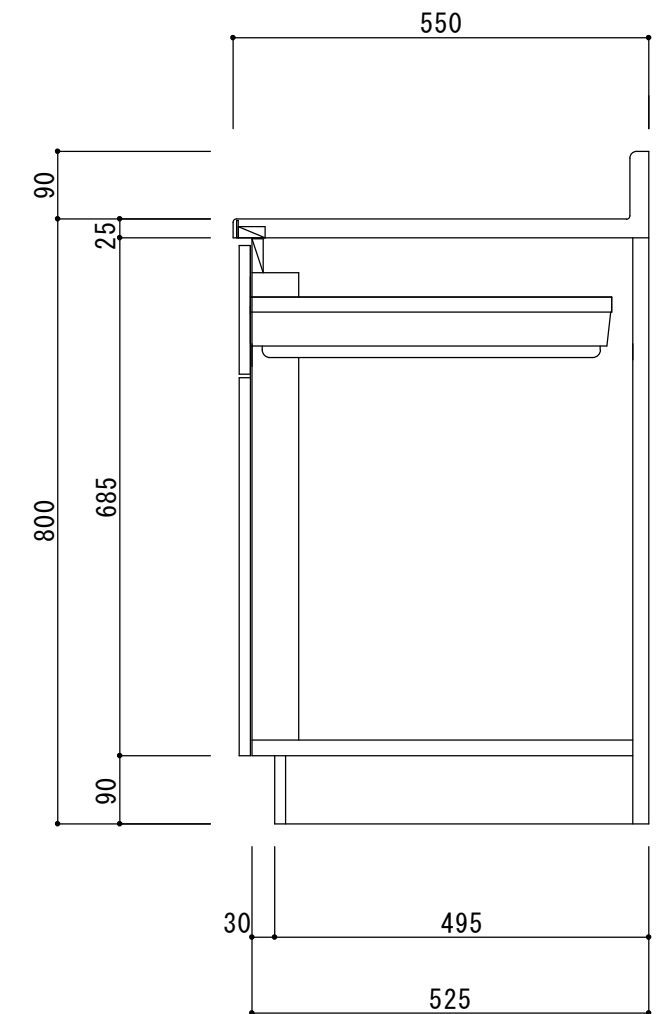
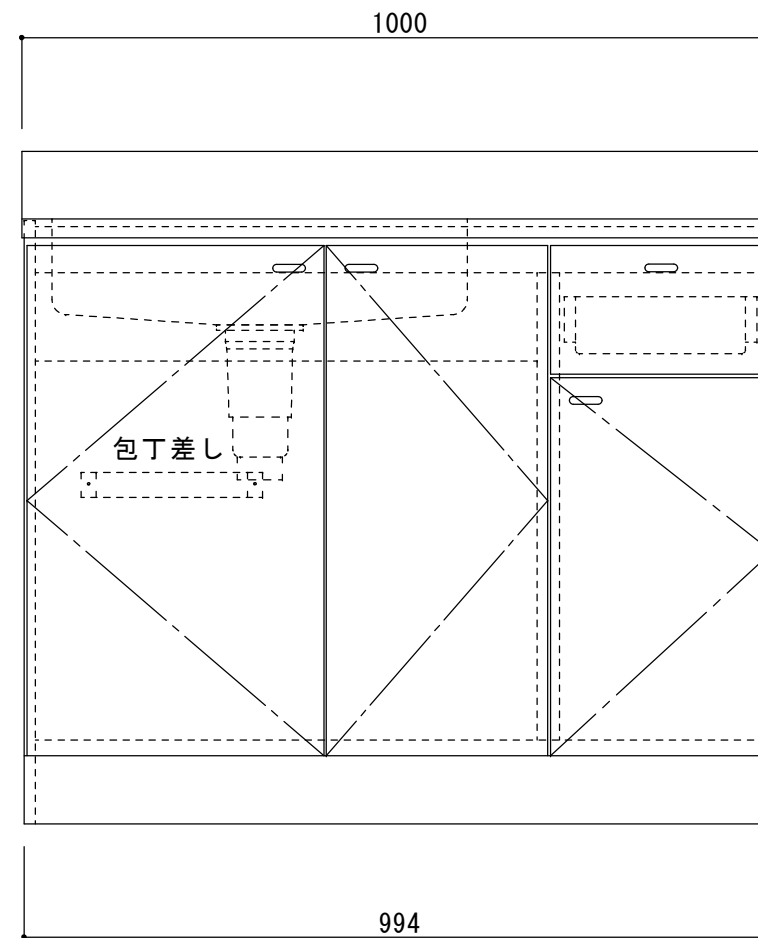


SE(S) II -N1000 (左)	
天板	SUS430 0.4t BA仕上
シンク	SUS430 N04仕上
扉	化粧ハッチ15mm 小口テーブ貼
側板	化粧ハッチ15mm 小口テーブ貼
背板	無塗装合板
底板	ステンレス貼り
取手	U型ハンドル(白)
丁番	スライド丁番
巾木	カラー合板(ブラウン)
付属品	包丁差・ストレーナ-115φ 排水ホース・ホース回転板

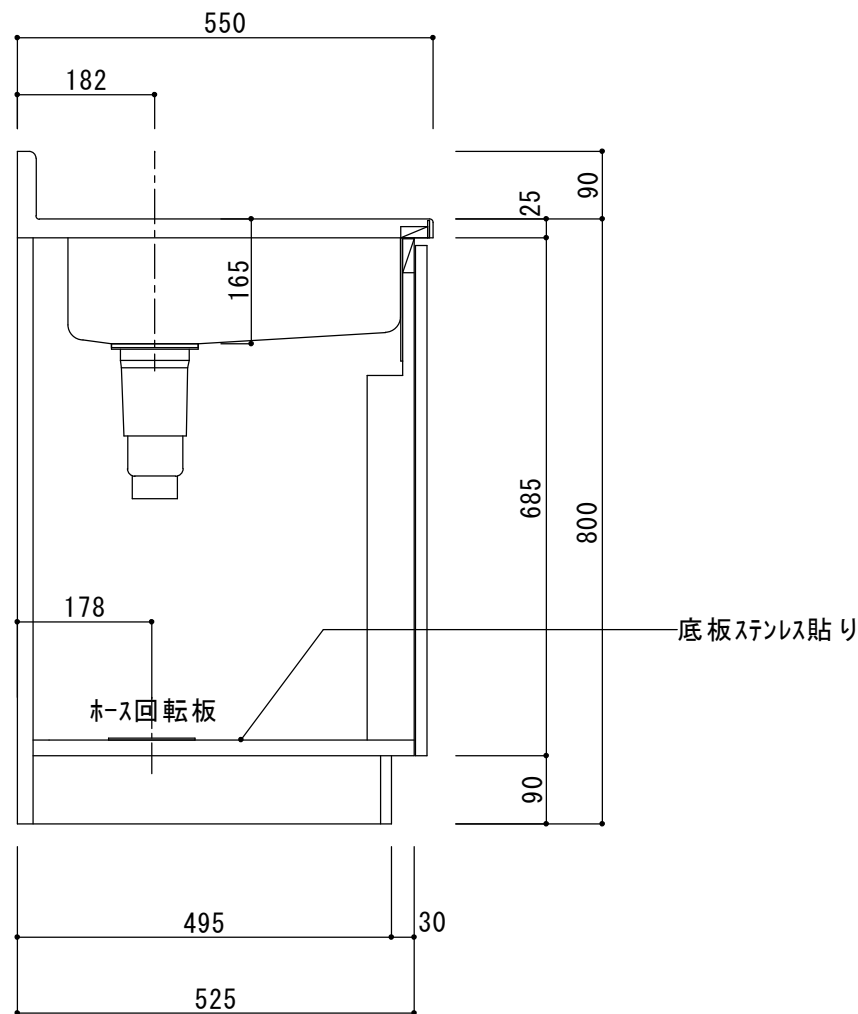

備考	図番	縮尺	日付	作成	13/09/12	工事名	品名	SE(S) II -N1000 (左)	 システムキッチン・流し台・ホームタンク <b>サンライズ産商</b> 株式会社
	SES II -N1000L	1/10	付	変更	①15/04/07				
				変更					