
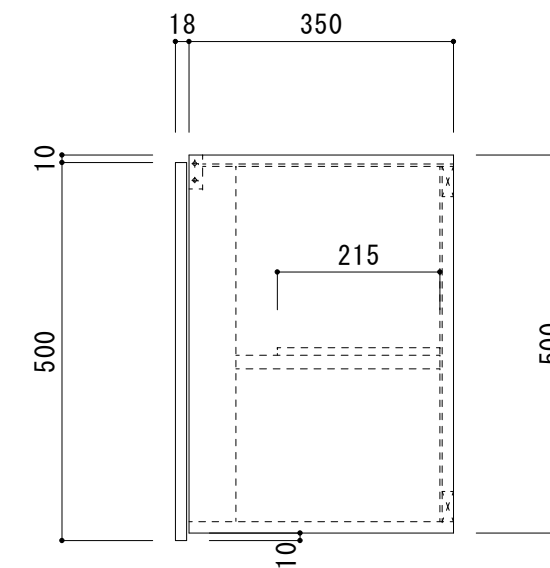
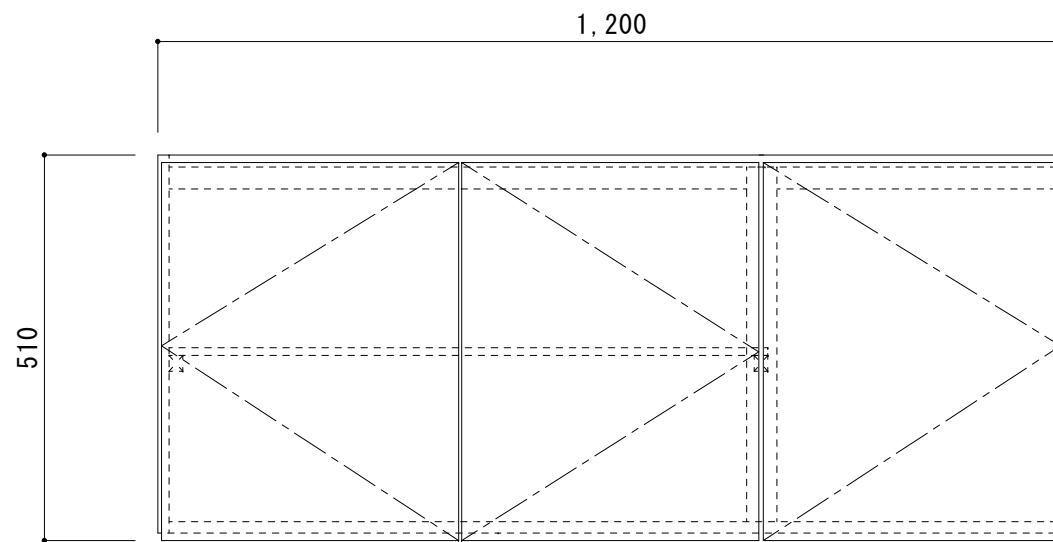


吊戸棚 SEW-TW1200

天板	無塗装合板
扉	FF化粧ハ°-チ15mm小口テフ°貼
側板	化粧ハ°-チ15mm 小口テフ°貼
裏板	無塗装合板
底板	化粧ハ°-チ15mm 小口テフ°貼
取手	手掛仕様
棚板	ラワン合板
その他	スライト蝶番

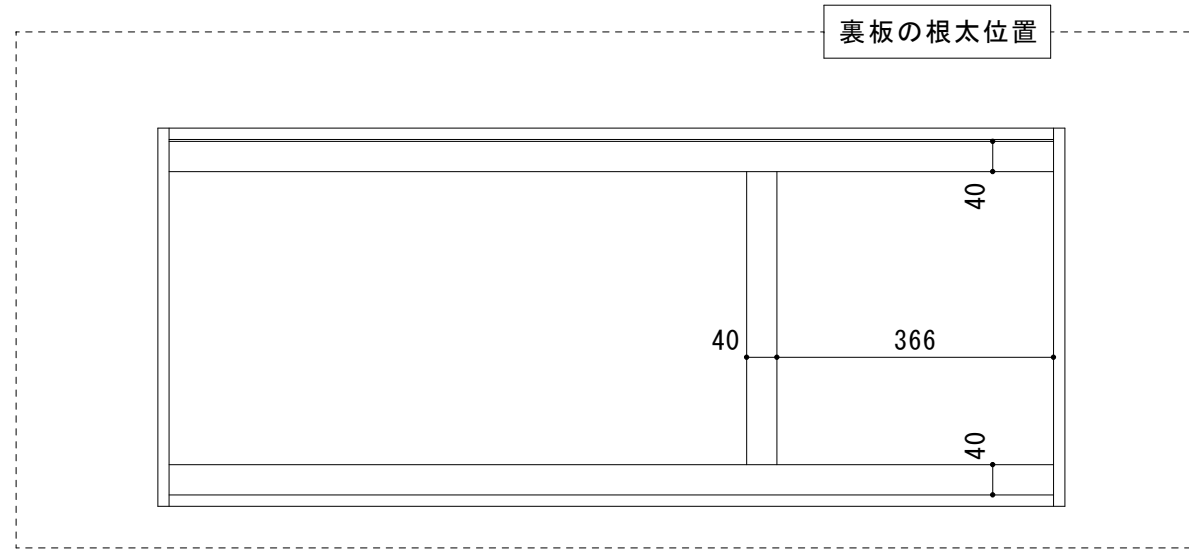

備考	図番	縮尺	日付	作成	21/07/14	工事名	品名	吊戸棚 SEW-TW1200	 システムキッチン・流し台・ホームタンク サンライズ産商 株式会社
	SEW-TW1200	1/10		変更					