
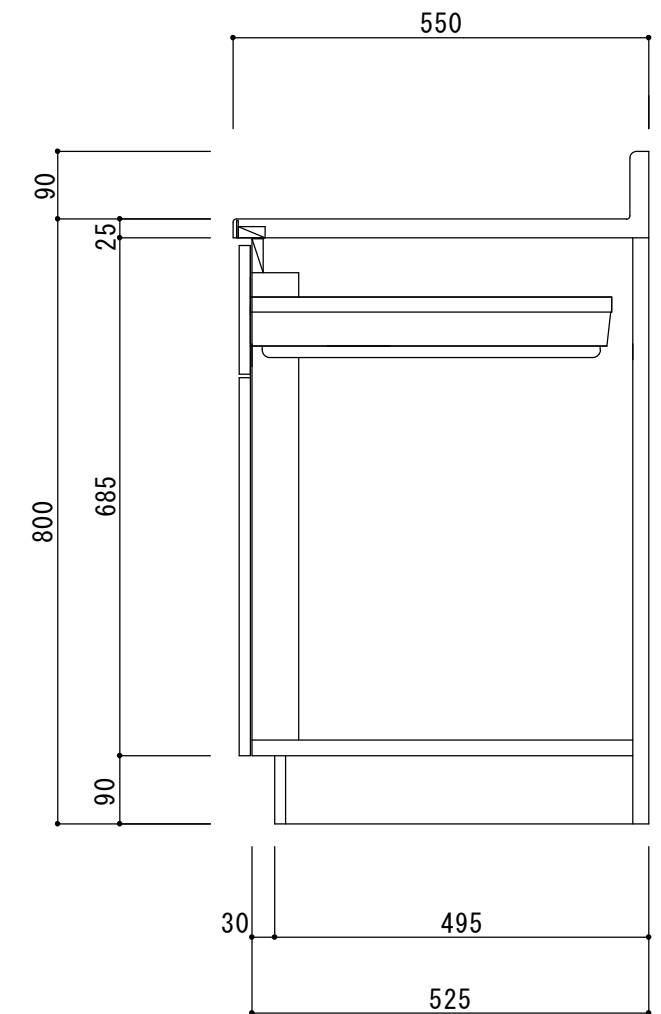
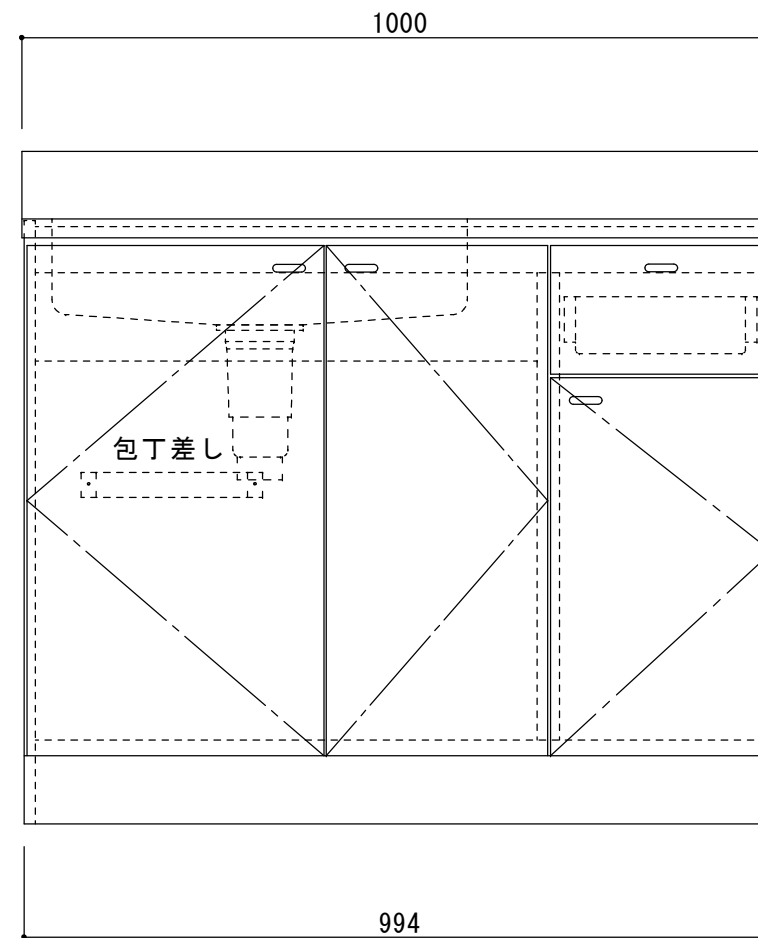


SE II -N1000 (左)	
天板	SUS430 0.4t BA仕上
シンク	SUS430 N04仕上
扉	化粧ハッチ15mm 小口テーブ貼
側板	化粧ハッチ15mm 小口テーブ貼
背板	無塗装合板
底板	プリント化粧板
取手	U型ハンドル(白)
丁番	スライド丁番
巾木	カラー合板(ブラウン)
付属品	包丁差・ストレーナー-115φ
	排水ホース・ホース回転板

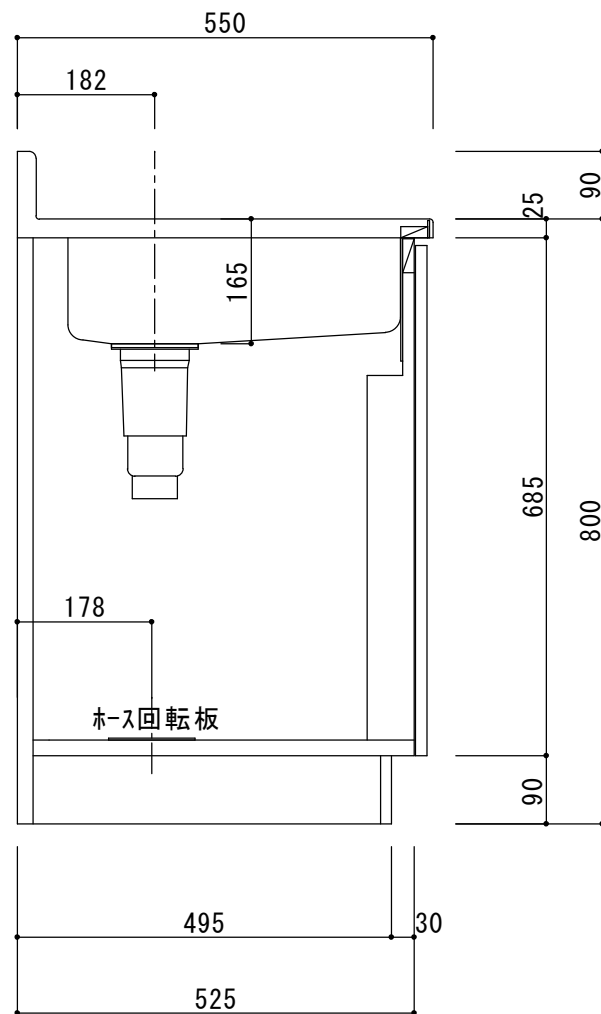

備考	図番	縮尺	日付	作成	13/09/12	工事名	品名	SE II -N1000 (左)	 システムキッチン・流し台・ホームタンク サンライズ産商 株式会社
	SE II -N1000L	1/10		変更	①15/04/07				
				変更					