
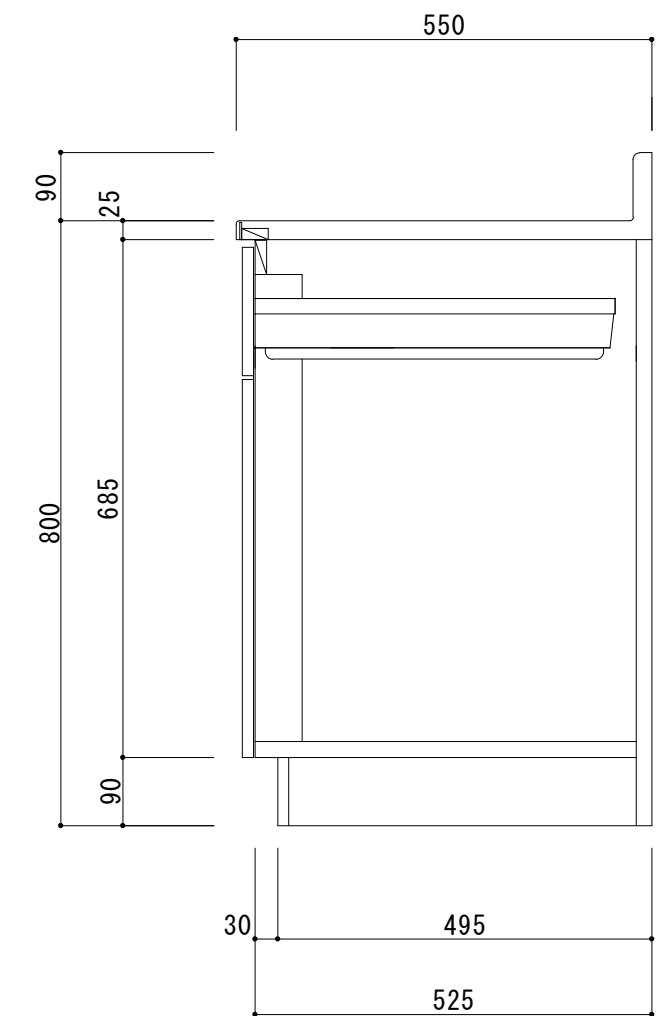
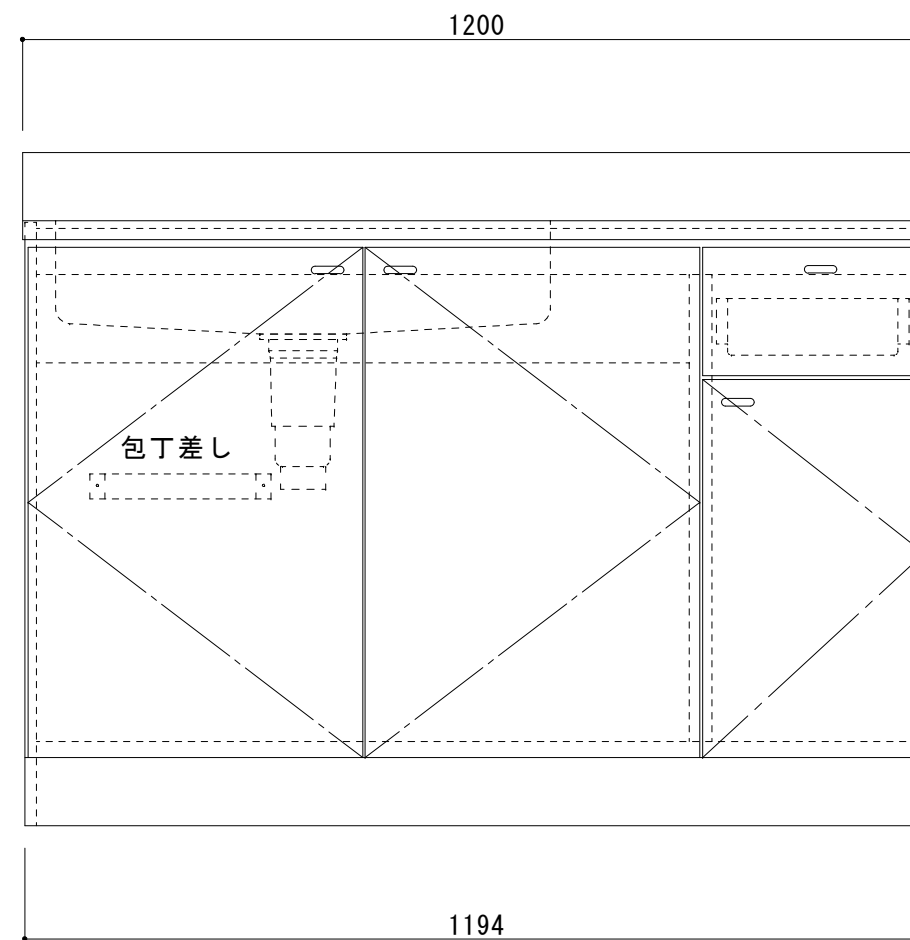


SE II -N1200 (左)	
天板	SUS430 0.4t BA仕上
シンク	SUS430 N04仕上
扉	化粧パネチ15mm 小口テーブ貼
側板	化粧パネチ15mm 小口テーブ貼
背板	無塗装合板
底板	プリント化粧合板
取手	U型ハンドル(白)
丁番	スライド丁番
巾木	カラー合板(ブラウン)
付属品	包丁差・ストレーナ-115φ
	排水ホース・ホース回転板

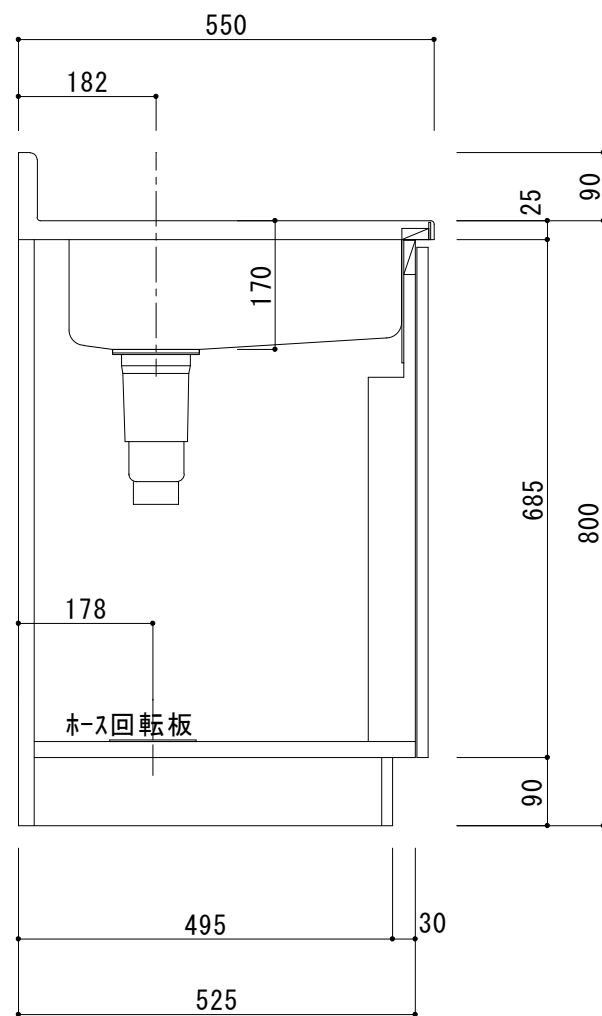

備考	図番	SE II -N1200L	縮尺	1/10	日付	作成 13/09/12	変更 ①15/04/07	変更	工事名	品名	SE II -N1200 (左)	 システムキッチン・流し台・ホームタンク <b>サンライズ産商</b> 株式会社	