
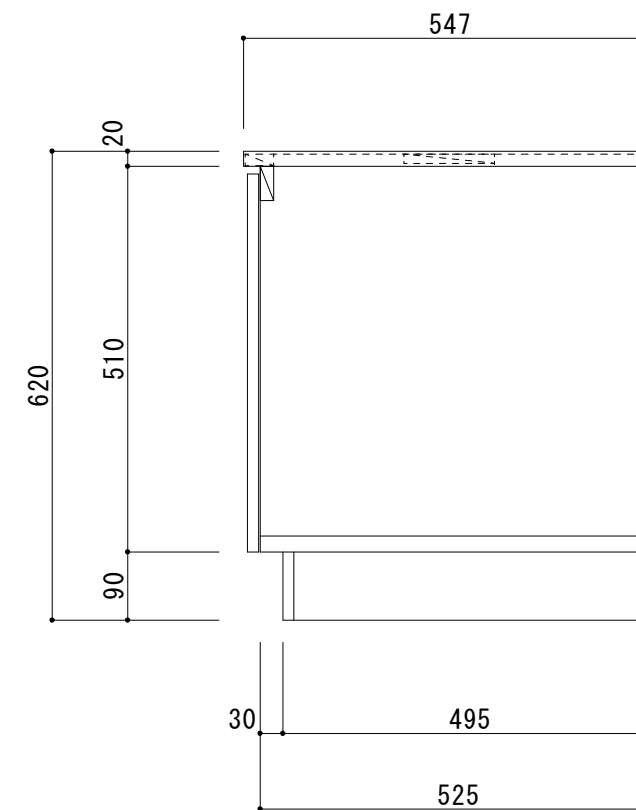
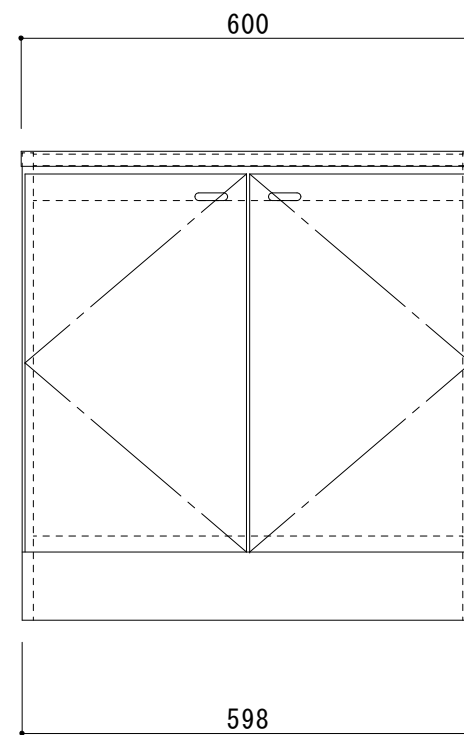



SE II -N600G	
天板	SUS430 0.4t BA仕上
扉	化粧ハ°-チ15mm 小口テ-フ°貼
側板	化粧ハ°-チ15mm 小口テ-フ°貼
背板	無塗装合板
底板	フ°リント化粧合板
取手	U型ハンドル(白)
丁番	スライド丁番
巾木	カラー合板(ブラウン)

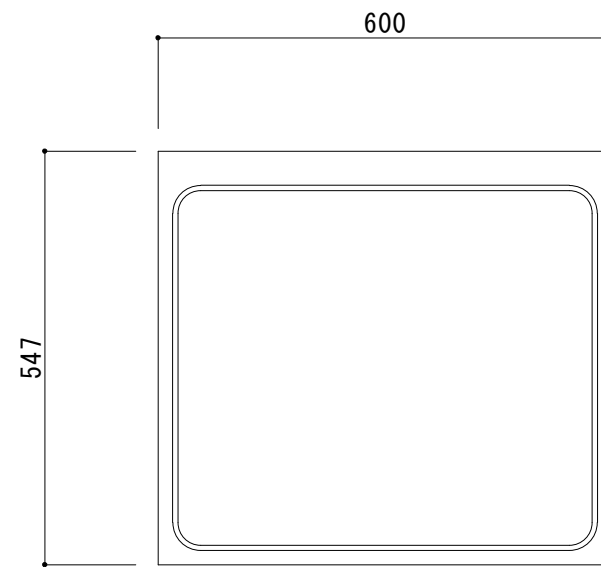

備考	図番	縮尺	日付	作成	13/09/12	工事名	品名	SE II -N600G(ガス台)	 システムキッチン・流し台・ホームタンク サンライズ産商 株式会社
	SE II -N600G	1/10		変更	①15/04/07				