



[1100BK] 1100
 [700BK] 700
 [600BK] 600

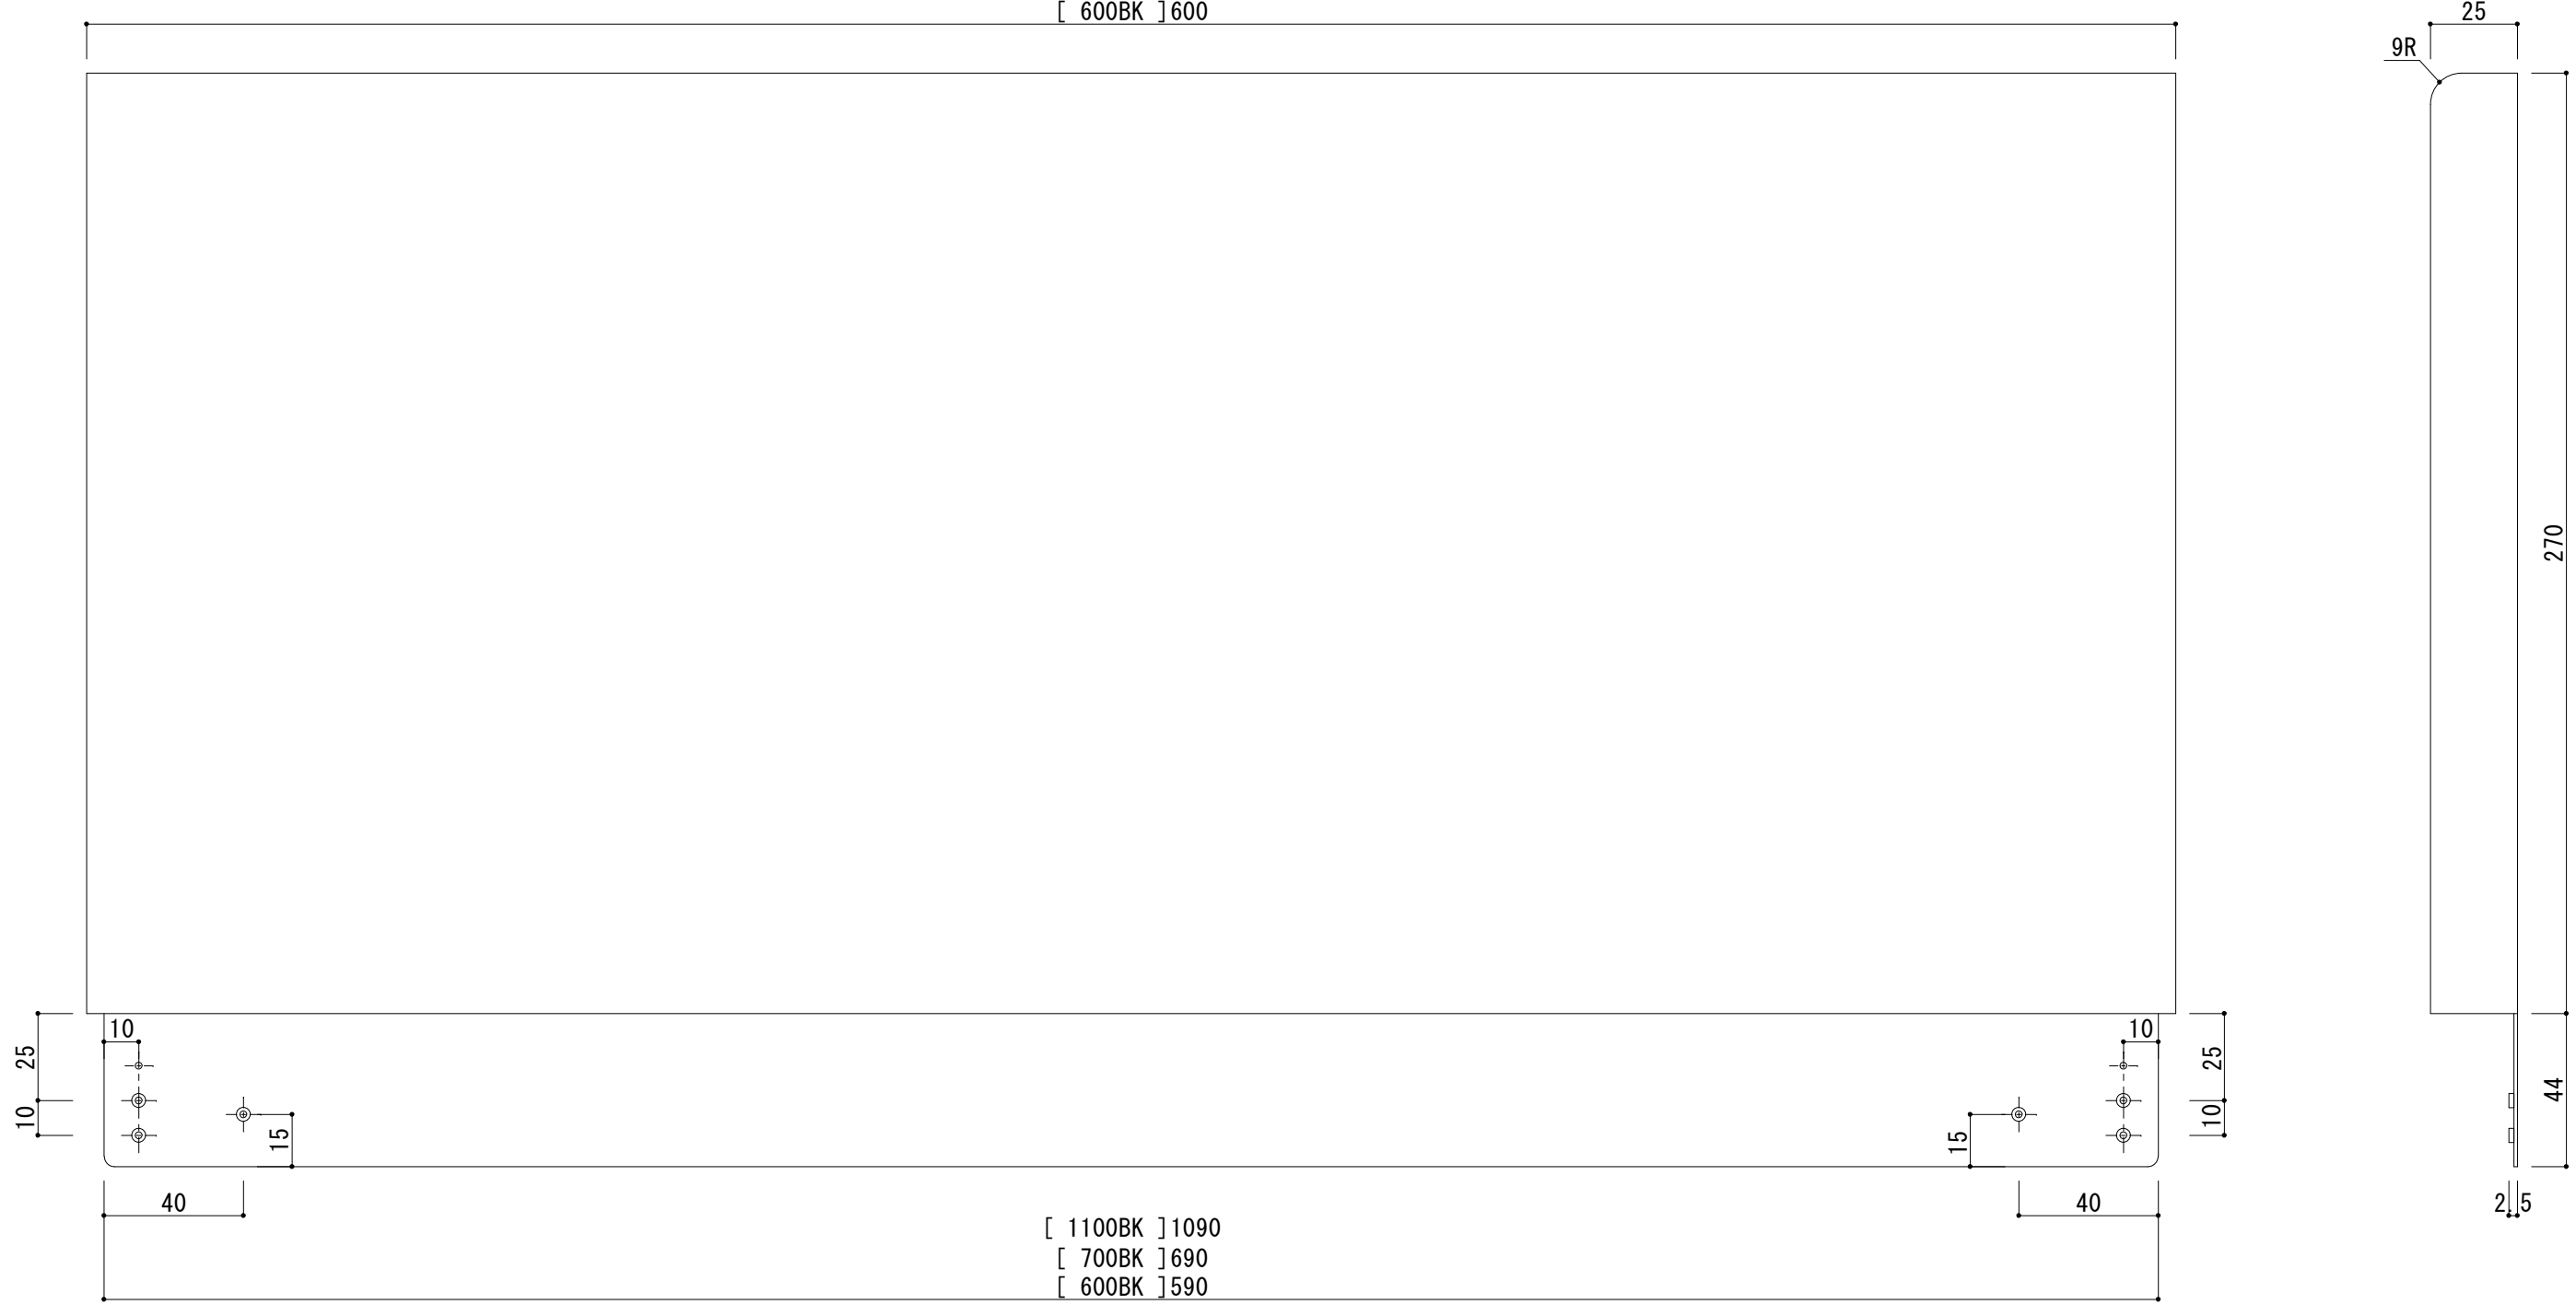

[1100BK] 1090
 [700BK] 690
 [600BK] 590

備考	図番	縮尺	日付	作成	11/04/11	工事名	品名	バックガード 詳細図	 システムキッチン・流し台・ホームタンク サンライズ産商	株式会社
		1/2	変更							
			変更							